

Anexa nr. 1 la
Regulamentul local de implicare a publicului în elaborarea sau revizuirea planurilor de urbanism tip PUD ce intră în competența de aprobare a Consiliului Local al Primăriei Sectorului 1 al Municipiului București

ANUNȚ DE INTENȚIE

Privind elaborarea PUD - Str. GHEORGHE MISSAILnr. 6....., sector 1, București

INITIATOR: MACH PRINT SRL

ELABORATOR: ATEXPERT PROIECT SRL

în vedere realizări: CONSOLIDARE, RECOMPARTIMENTARE, RECONFIGURARE,

SUPRAETAJARE CONSTRUCȚIE EXISTENTĂ, REGIM DE ÎNĂLȚIME FINAL Sp + P + 2E

Observațiile și propunerile pot fi transmise în termen de 15 zile prin posta pe adresa Banu

Manta nr. 9, sector 1, București.

Intocmit, PNEȚA CRISTIAN



PRIMĂRIA A FOST CERTIFICATĂ ISO 9001-2008
PRIVIND SISTEMUL DE MANAGEMENT AL
CALITĂȚII ÎN URMA AUDITULUI DE CERTIFICARE
DE CĂTRE ORGANISMUL ACREDITAT PENTRU
CERTIFICAREA SISTEMELOR DE MANAGEMENT
AL CALITĂȚII SR EN 45012 "AEROD"

Bd. Banu Manta nr. 9, Sectorul 1 București; 011222

Tel. +40-21-319.10.13; Fax: +40-21-319.10.06

Email: registratura@primarias1.ro

<http://www.primariasector1.ro>

PRIMARIA SECTORULUI 1 - BUCURESTI
DATA ANUNTULUI 25.10.2021

INTENTIE DE ELABORARE PLAN URBANISTIC DE DETALIU

ADRESA
Str. Gheorghe Missail, nr. 6, Sector 1, Bucuresti

ARGUMENTARE

Prezenta documentatie cuprinde Planul Urbanistic de Detaliu pentru realizare: Consolidare, recompartimentare, reconfigurare supraetajare constructii existente, regim de inaltime final P+2Er cu functiunea de locuinta unifamiliala.

P.O.T. max = 60 % - nu se modifica

C.U.T. max = 1,30

INITIATOR

SC MACH PRINT SRL

REGLEMENTARI URBANISTICE - ZONIFICARE FUNCTIONALA



PUBLICUL ESTE INVITAT SA TRANSMITA OBSERVATIILE SI PROPUNERILE

25.10.2021 - 09.11.2021

Persoana responsabilă cu informarea și consultarea publicului:

BIROUL DE REGLEMENTARI URBANISTICE SI ARHIVA

adresa Bd-ul Banu Manta, nr. 9, Sector 1, telefon: +40 213 101 013 / +40 213 191 014 int. 157

Observatiile sunt necesare in vederea stabilirii cerintelor de elaborare:
AVIZARE APROBARE PUD

Raspunsul la observatiile transmise va fi postat pe pagina de internet a Primariei Sectorului 1 al Municipiului Bucuresti:
www.primariasector1.ro/informatii/documentatii/PUD

Etapel preconizate pentru consultarea publicului pana la aprobarea planului:

- anuntarea intentiei de elaborare PUD
- stabilirea rezolutiei CTATU in ceea ce priveste solutia tehnico-urbanistica a documentatiei de urbanism analizata
- elaborarea propunerii finale, care include toate observatiile avizatorilor


Metoda de informare: www.primariasector1.ro

Perioada: 15 zile calendaristice de la data publicarii

63

25.10.2021

ILUSTRARE DE TEMA

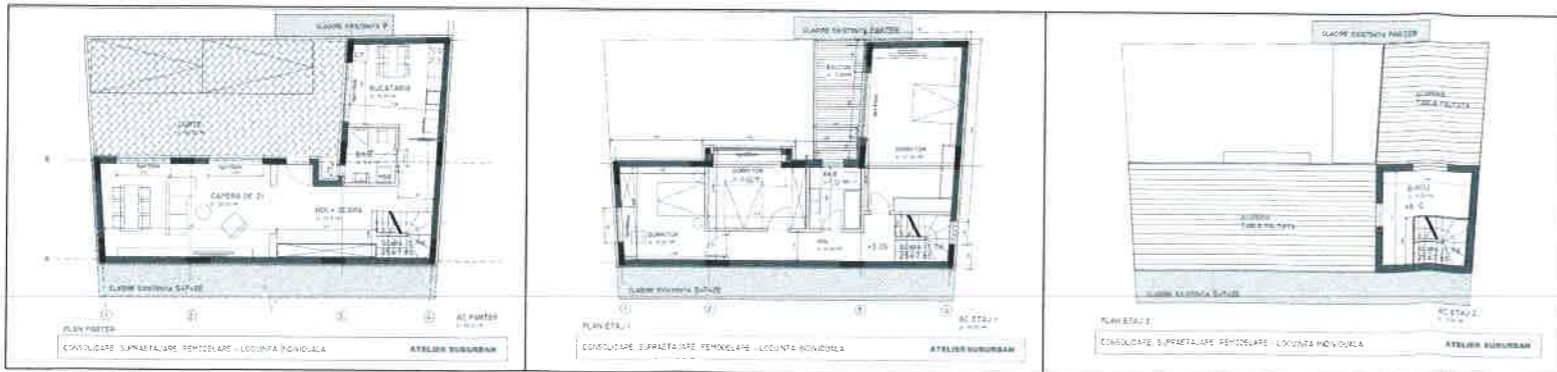

| Expertiza | referat | expert | semnatura | exigena | cod | Verificare | | referat | verificator | semnatura | exigena | cod | |
|--|--------------|-----------------------|-----------|---------|-----|------------|-------------|---------|-------------------|-----------|--|-------------------------|--|
| | | | | | | Scara: | Beneficiar: | | | | | | |
| ATE expert Project 040/3831/2014 CUI:32988763 0741 102 102 | Specificatie | | | | | Semnatura | | 1:200 | SC MACH PRINT SRL | | | Cod proiect ATE05/21 | |
| | Sef Proiect | Arh. Alexandru Ernest | | | | | | Data: | | | | Faza proiect PUD | |
| | Proiectat | Arh. Alexandru Ernest | | | | | | 04.2021 | | | | Planşa nr. 1 01 | |
| | Desenat | Urb. George Cocai | | | | | | | | | | | |
| | Verificat | Urb. Sorina Tache | | | | | | | | | | | |
| | | | | | | | | | Titlu Proiect: | | CONSOLIDARE, RECOMPARTIMENTARE, RECONFIGURARE, SUPRAETAJARE CONSTRUCTIE EXISTENTA, REGIM DE INALTIME FINAL P+2Et, REFACERE IMPREJMUIRE | | |
| | | | | | | | | | Titlu Plansa: | | ILUSTRARE DE TEMA | | |