



33.5

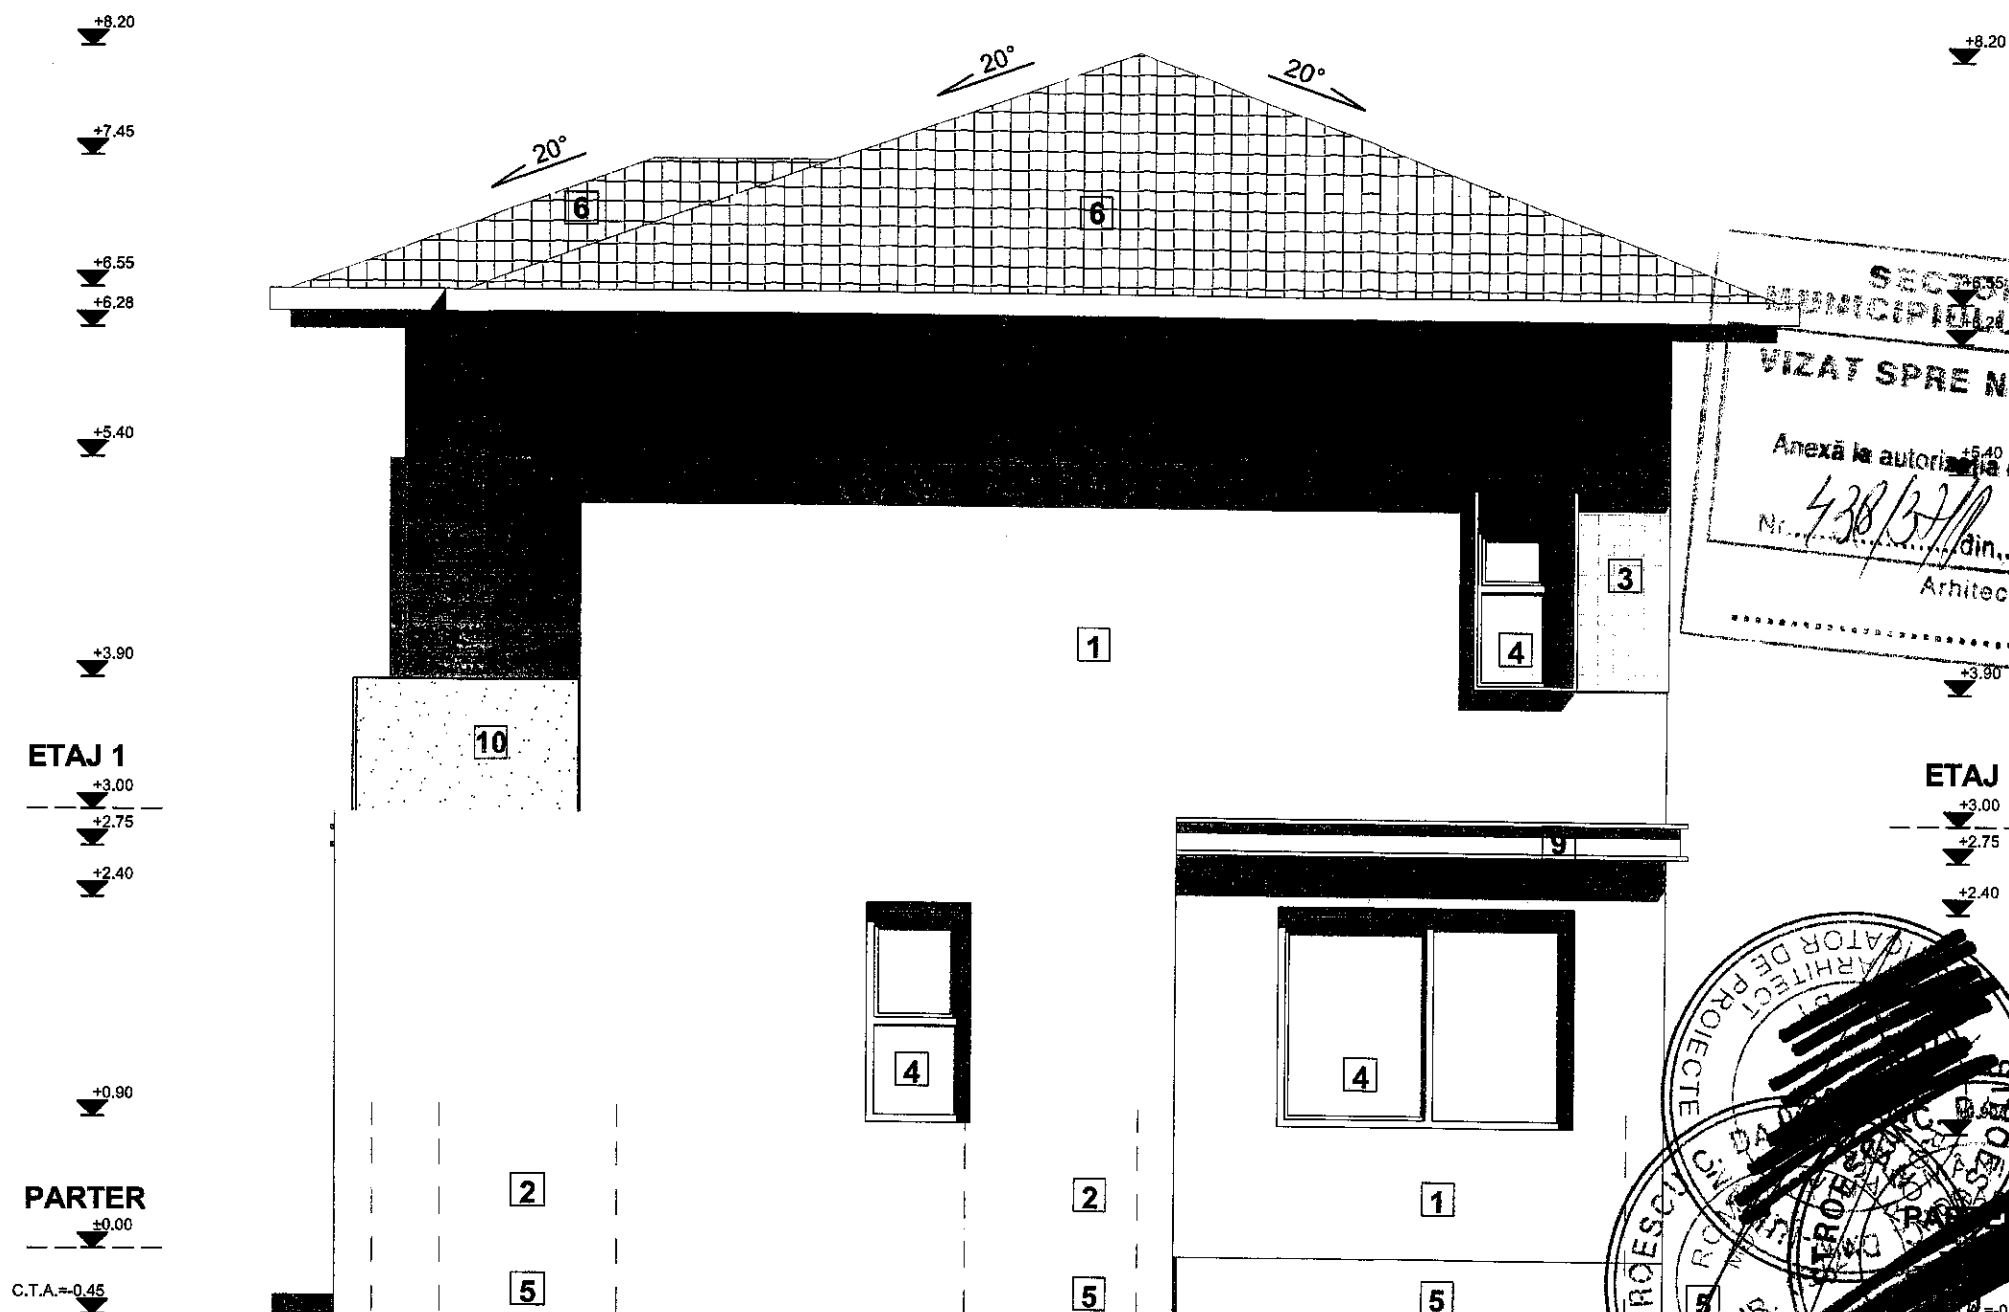

#### FINISAJE FATADA:

- 1 TENCUIALA DECORATIVA CULOARE ALB
- 2 TENCUIALA DECORATIVA CULOARE GRI ANTRACIT
- 3 PLACARE CARAMIDA APARENTA - CULOARE CARAMIZIE
- 4 TAMPLARIE PVC CULOARE GRI ANTRACIT
- 5 PLACARE PLACI CERAMICE DE EXTERIOR
- 6 ACOPERIS DIN TABLA FALTUITA
- 7 USA METALICA EXTERIOARA ANTIEFRACTIE
- 8 PERGOLA DIN METAL, CULOARE GRI ANTRACIT
- 9 LAMELE DIN METAL, CULOARE GRI ANTRACIT
- 10 BALUSTRADA STICLA
- 11 USA RETRACTABIL A GARAJ

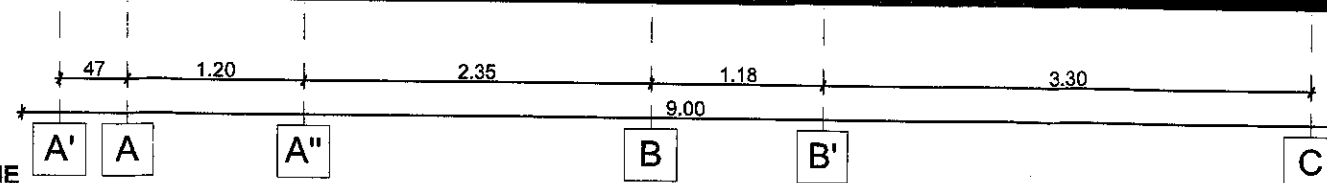

CATEGORIA DE  
IMPORTANTA "C"  
CLASA DE IMPORTANTA "III"  
GRAD DE REZISTENTA  
LA FOC "II"  
RISC MIC DE INCENDIU

PARADIGMA STUDIO		Paradigma Studio srl Strada nr. 30 Voluntari, Ilfov clicca@paradigmastudio.ro paradigmastudio.ro		Bucuresti, Sector 1, Drumul Plaiul Nucului nr 64, NR CAD 2277941	
denumire		OBTINERE AUTORIZATIE CONSTRUIRE LOCUINTA UNIFAMILIALA P+1, PUT FORAT, FOSA SEPTICA, IMPREJMUIRE TEREN			
beneficiar		SURDU VICTORIA			
semnatar		[Signature]			
sef proiect		arhitect Cora Corina Constantinoiu			
proiectat / desenat		arhitect Roberta Anna CIORZAN			
proiectat / desenat		arhitect Roberta Anna CIORZAN			
proiect nr.		faza		data	scara
21/2020		D.T.A.C.		9/14/2020	1:50
planşa nr.		format planşa			
A12		A3			