PLAN DE AMPLASAMENT SI DELIMITARE A CORPULUI DE PROPRIETATE
(intravilan)
Scara 1:500
(Comasare nr. cadastrale 20668/1 si 20668/2)

Judetul : *Municipiul Bucuresti*
Unitatea administrativ teritoriala: *Sector 1*
Cod Siruta : *179141*
Adresa corpului de proprietate :

Numele si prenumele proprietarului :
MINDRU ANTON STEFAN
MINDRU MARIA-CRISTINA
Adresa :
nr. 13, sector 1
Localitatea - Bucuresti

PLAN CADASTRAL SCARA 1:500 aferent imobilului situat in Strada SPICULUI, Numar: 10, sector 1, Bucuresti *str. Spicului nr. 10*

Nr. cadastral al corpului de proprietate : 20668

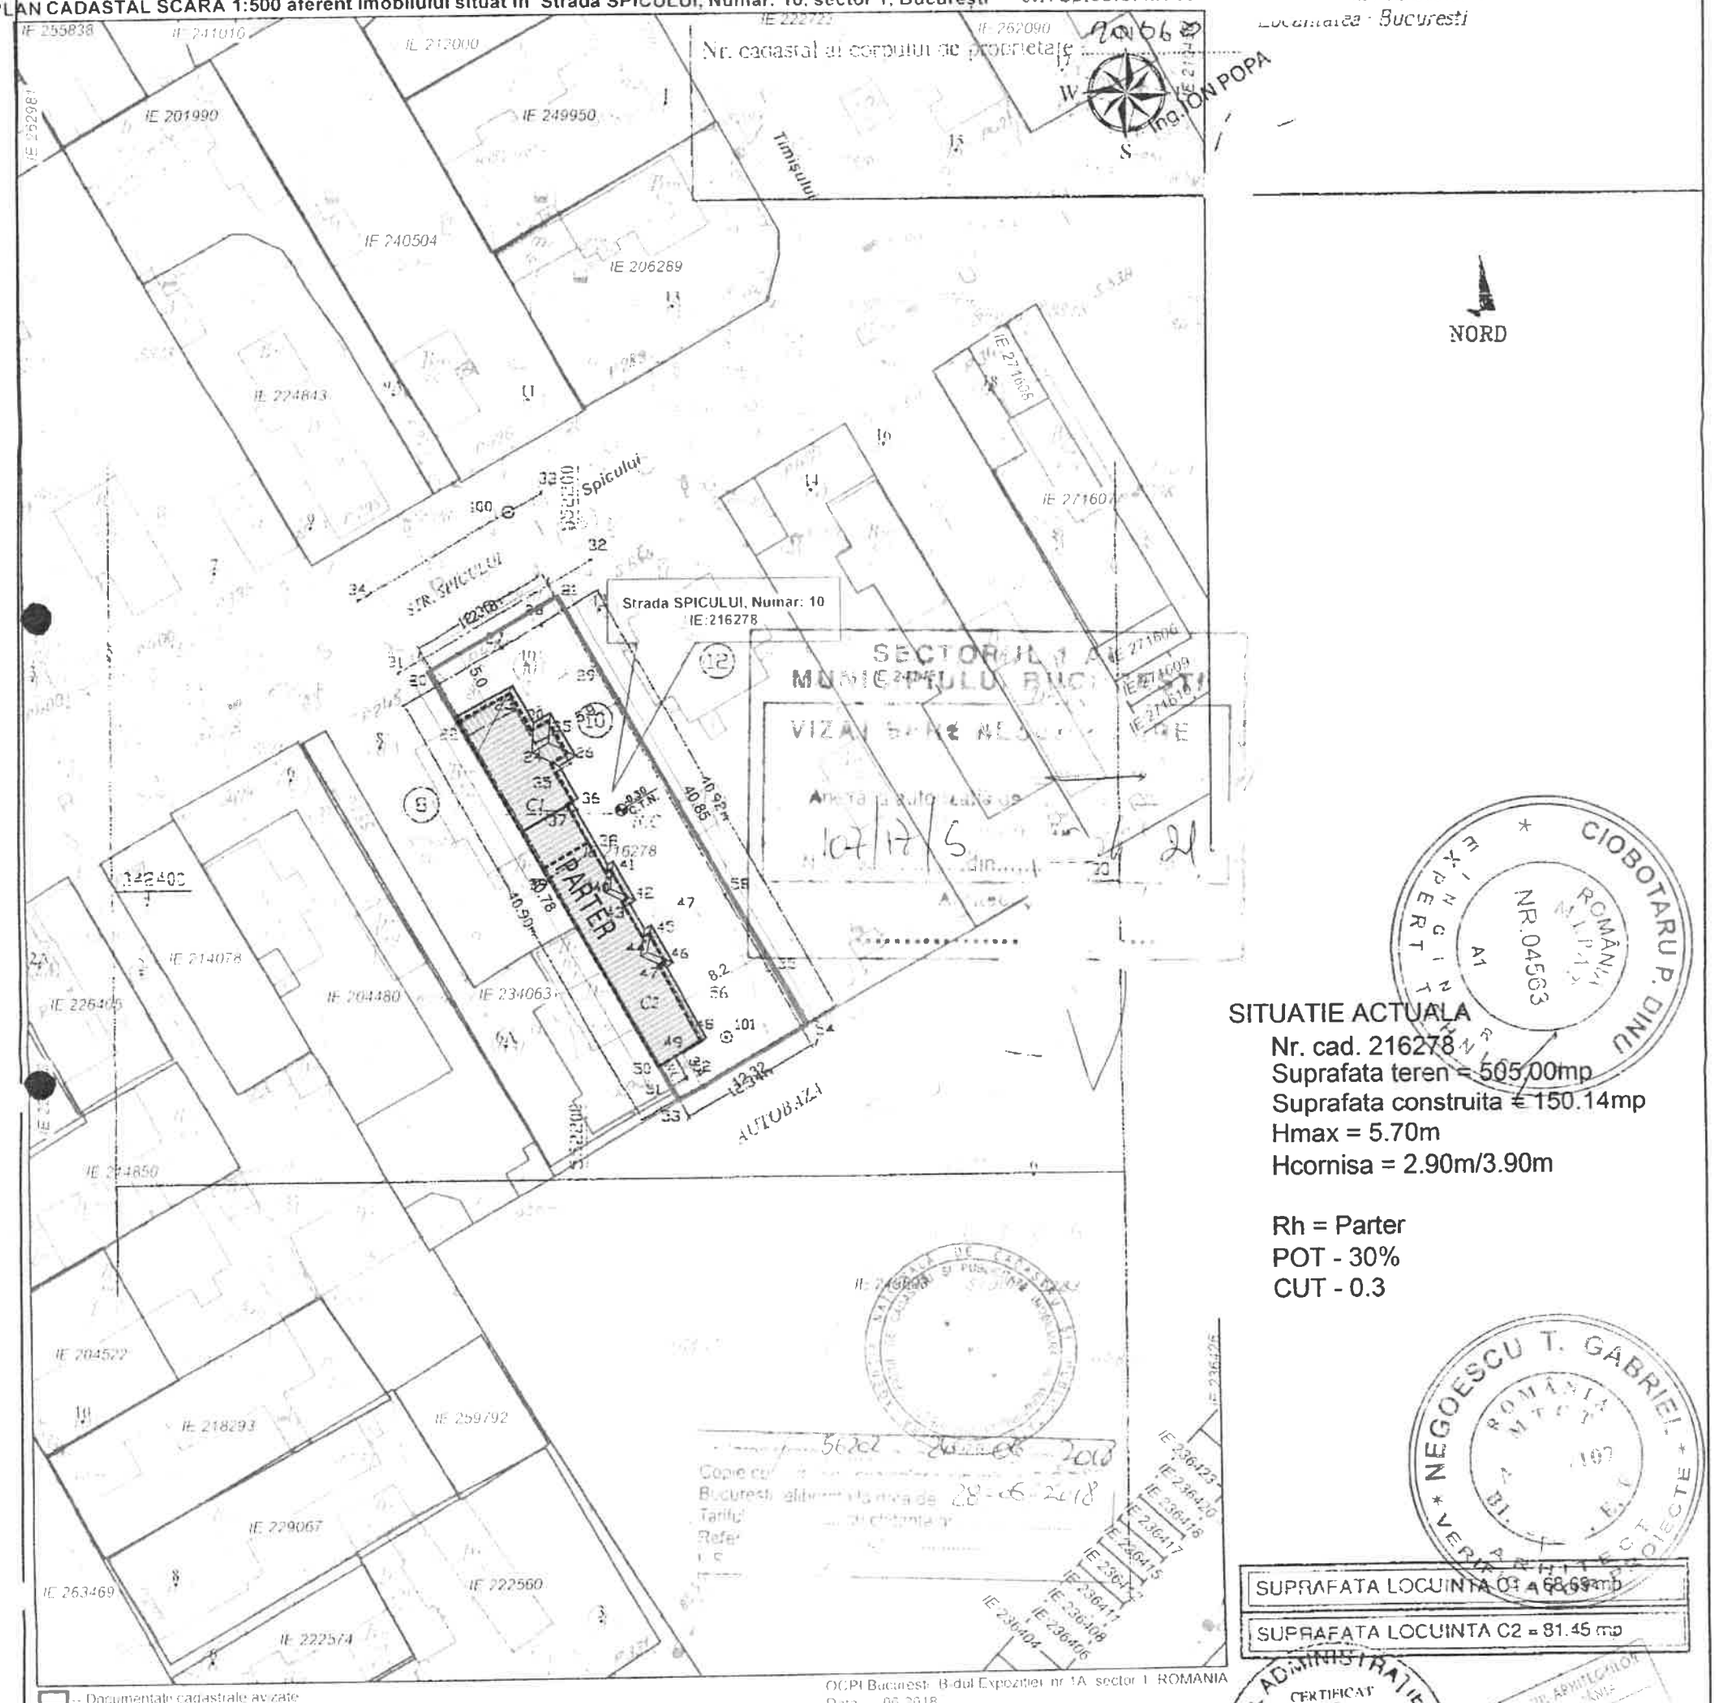

SITUATIE ACTUALA
Nr. cad. 216278
Suprafata teren = 505.00mp
Suprafata construita = 150.14mp
Hmax = 5.70m
Hcornisa = 2.90m/3.90m

Rh = Parter
POT - 30%
CUT - 0.3

SUPRAFATA LOCUINTA C1 = 68.69mp
SUPRAFATA LOCUINTA C2 = 81.45 mp

Documentatie cadastrala avizata
Constructii introduse in sistemul integrat de cadastru si carte funciara

OCPI Bucuresti B-dul Expozitiei nr 1A sector 1 ROMANIA
Data 06.2018

Numele si prenumele executantului :
Semnatura si stampila :

CERTIFICAT DE AUTORIZARE Seria B MD Nr. 0470 Categoria

SUPRAFATA TERENULUI ICC

Nume Punct	STEREO BUCURESTI	
	X(m)	Y(m)
20	552187.79	342417.39
21	552198.49	342423.56
54	552218.60	342387.92
53	552207.90	342381.78
SUPRAFATA = 505.00mp		

REZIDENTIAL PREMIUM ARH s.r.l.
Str. Lucian Blaga, nr. 4
Bucuresti

s.c. REZIDENTIAL PREMIUM ARH s.r.l. J27/929/2016 - RO 36647602

Titlu proiect: DESFIINTARE CONSTRUCTII EXISTENTE
Strada Spicului nr. 10, Sector 1, Bucuresti
Beneficiar: Burloi Iosua

Proiect nr.	Faza	Data:
19/2020	D.T.A.D.	10.2020

Plansa: PLAN DE SITUATIE

Proiectat: arh. Luiza Budescu
Desenat: arh. Emanuel Corfu
Verificat: arh. Marius Petrescu

Scara	Nr. plansa
1:500	A00